


HARDSCAPE OPTIONS OPCIONES DE DISEÑOS EXTERIORES



LANDSCAPE OPTIONS OPCIONES DE ÁREAS VERDES

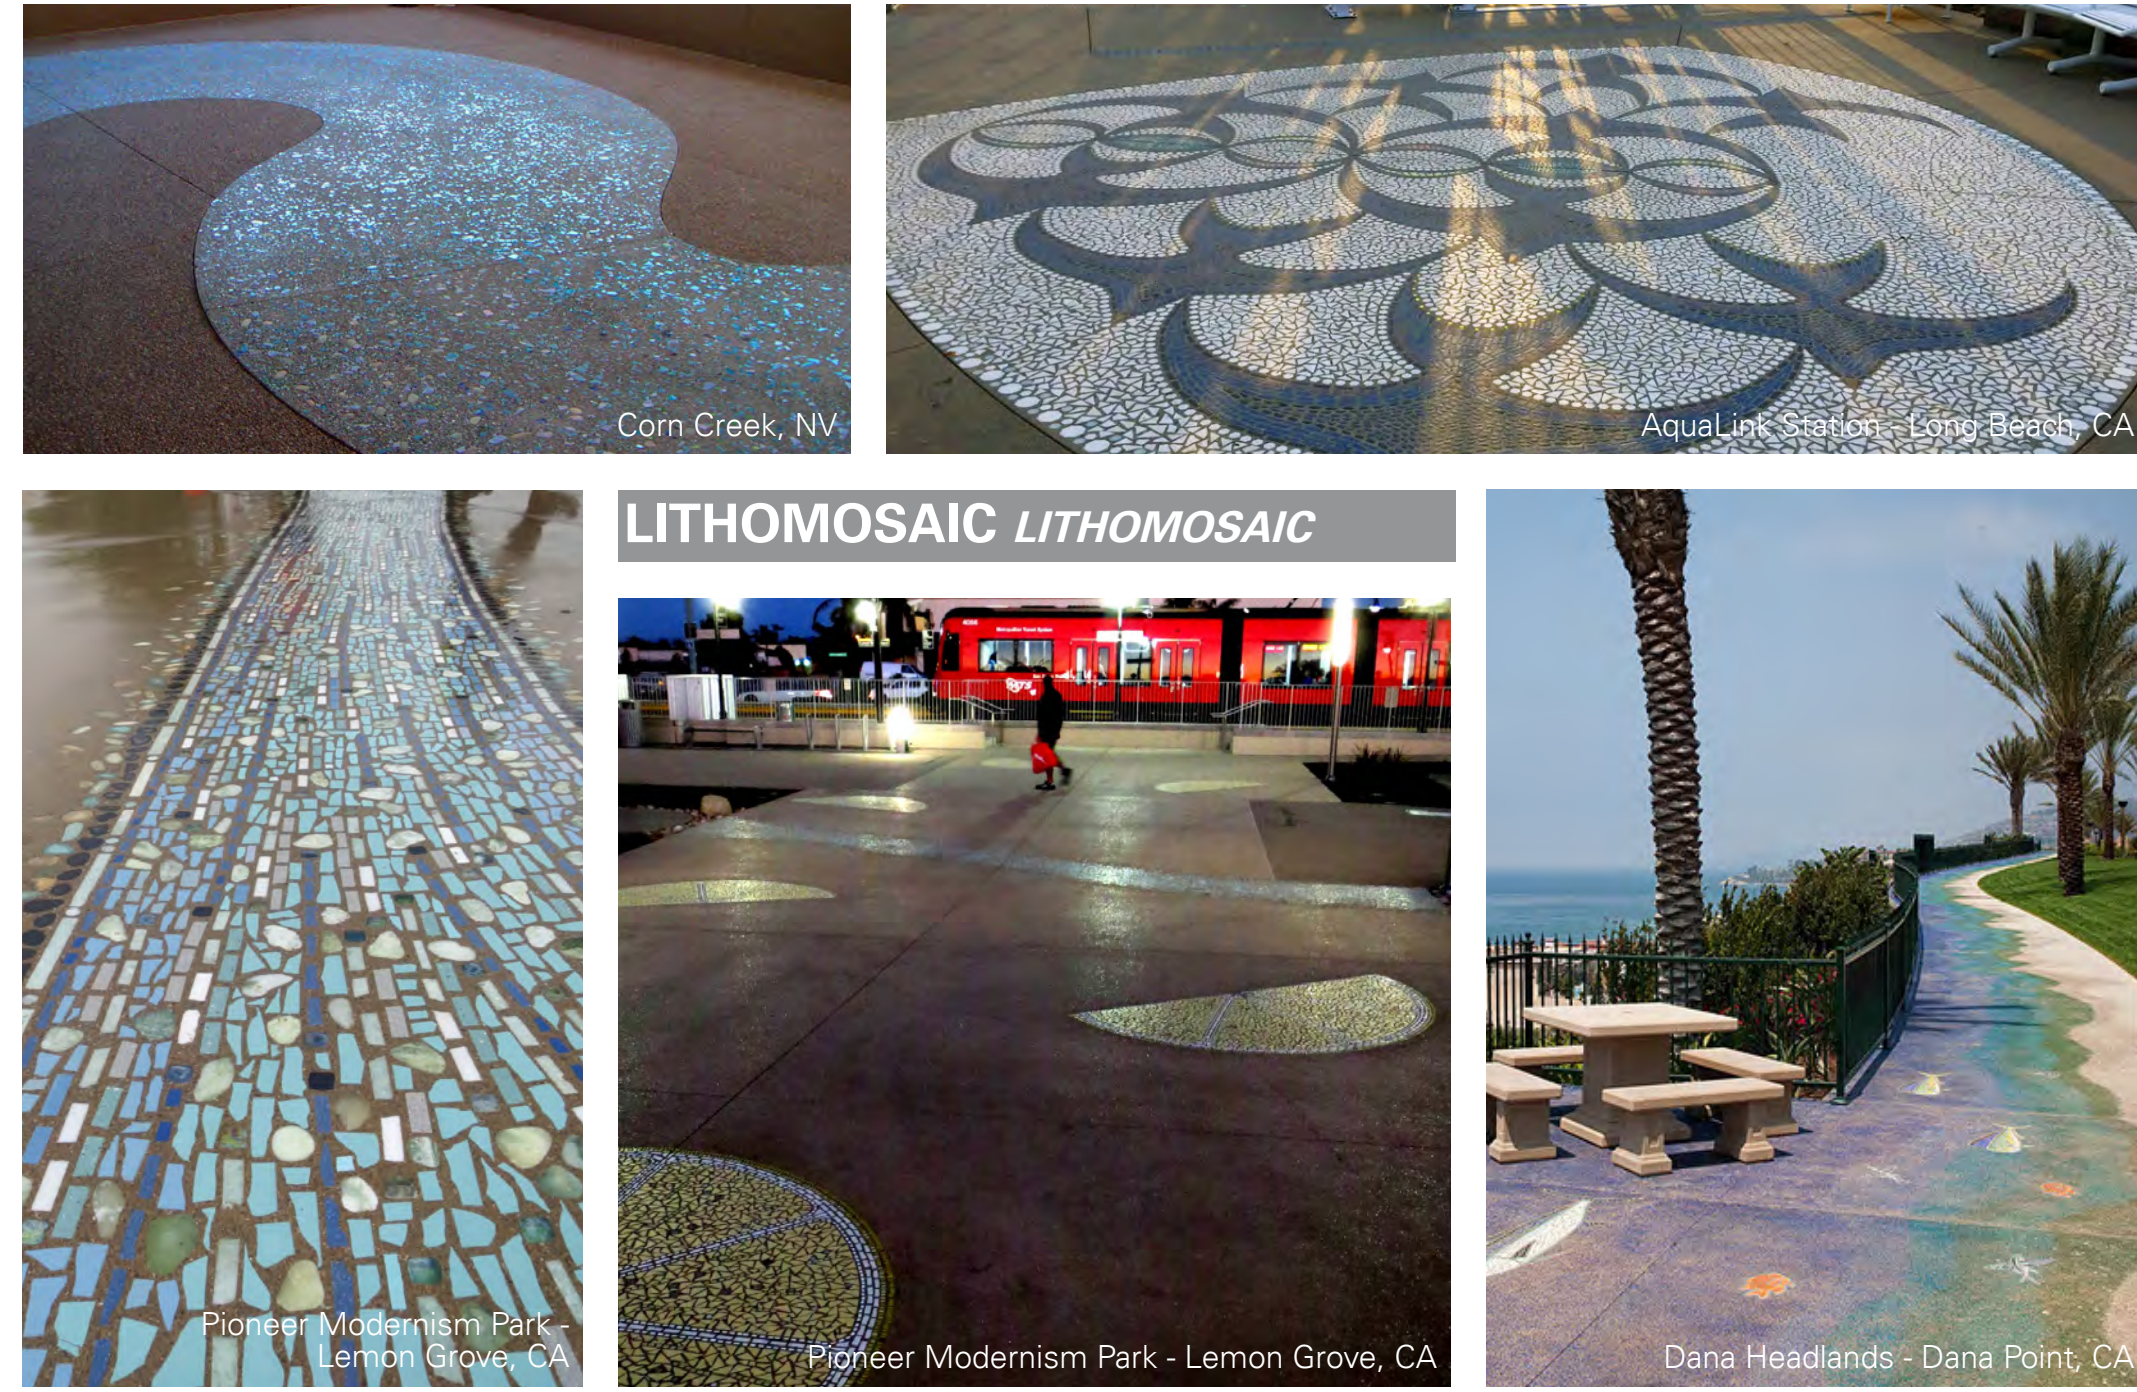


COLORED STAMPED CONCRETE HORMIGÓN ESTAMPADO DE COLOR




EXAMPLE RENDERINGS REPRESENTACIÓN DE OPCIONES

PROPOSED NEIGHBORHOOD TRAFFIC CIRCLE CÍRCULO DE TRÁFICO VECINAL PROPUESTO

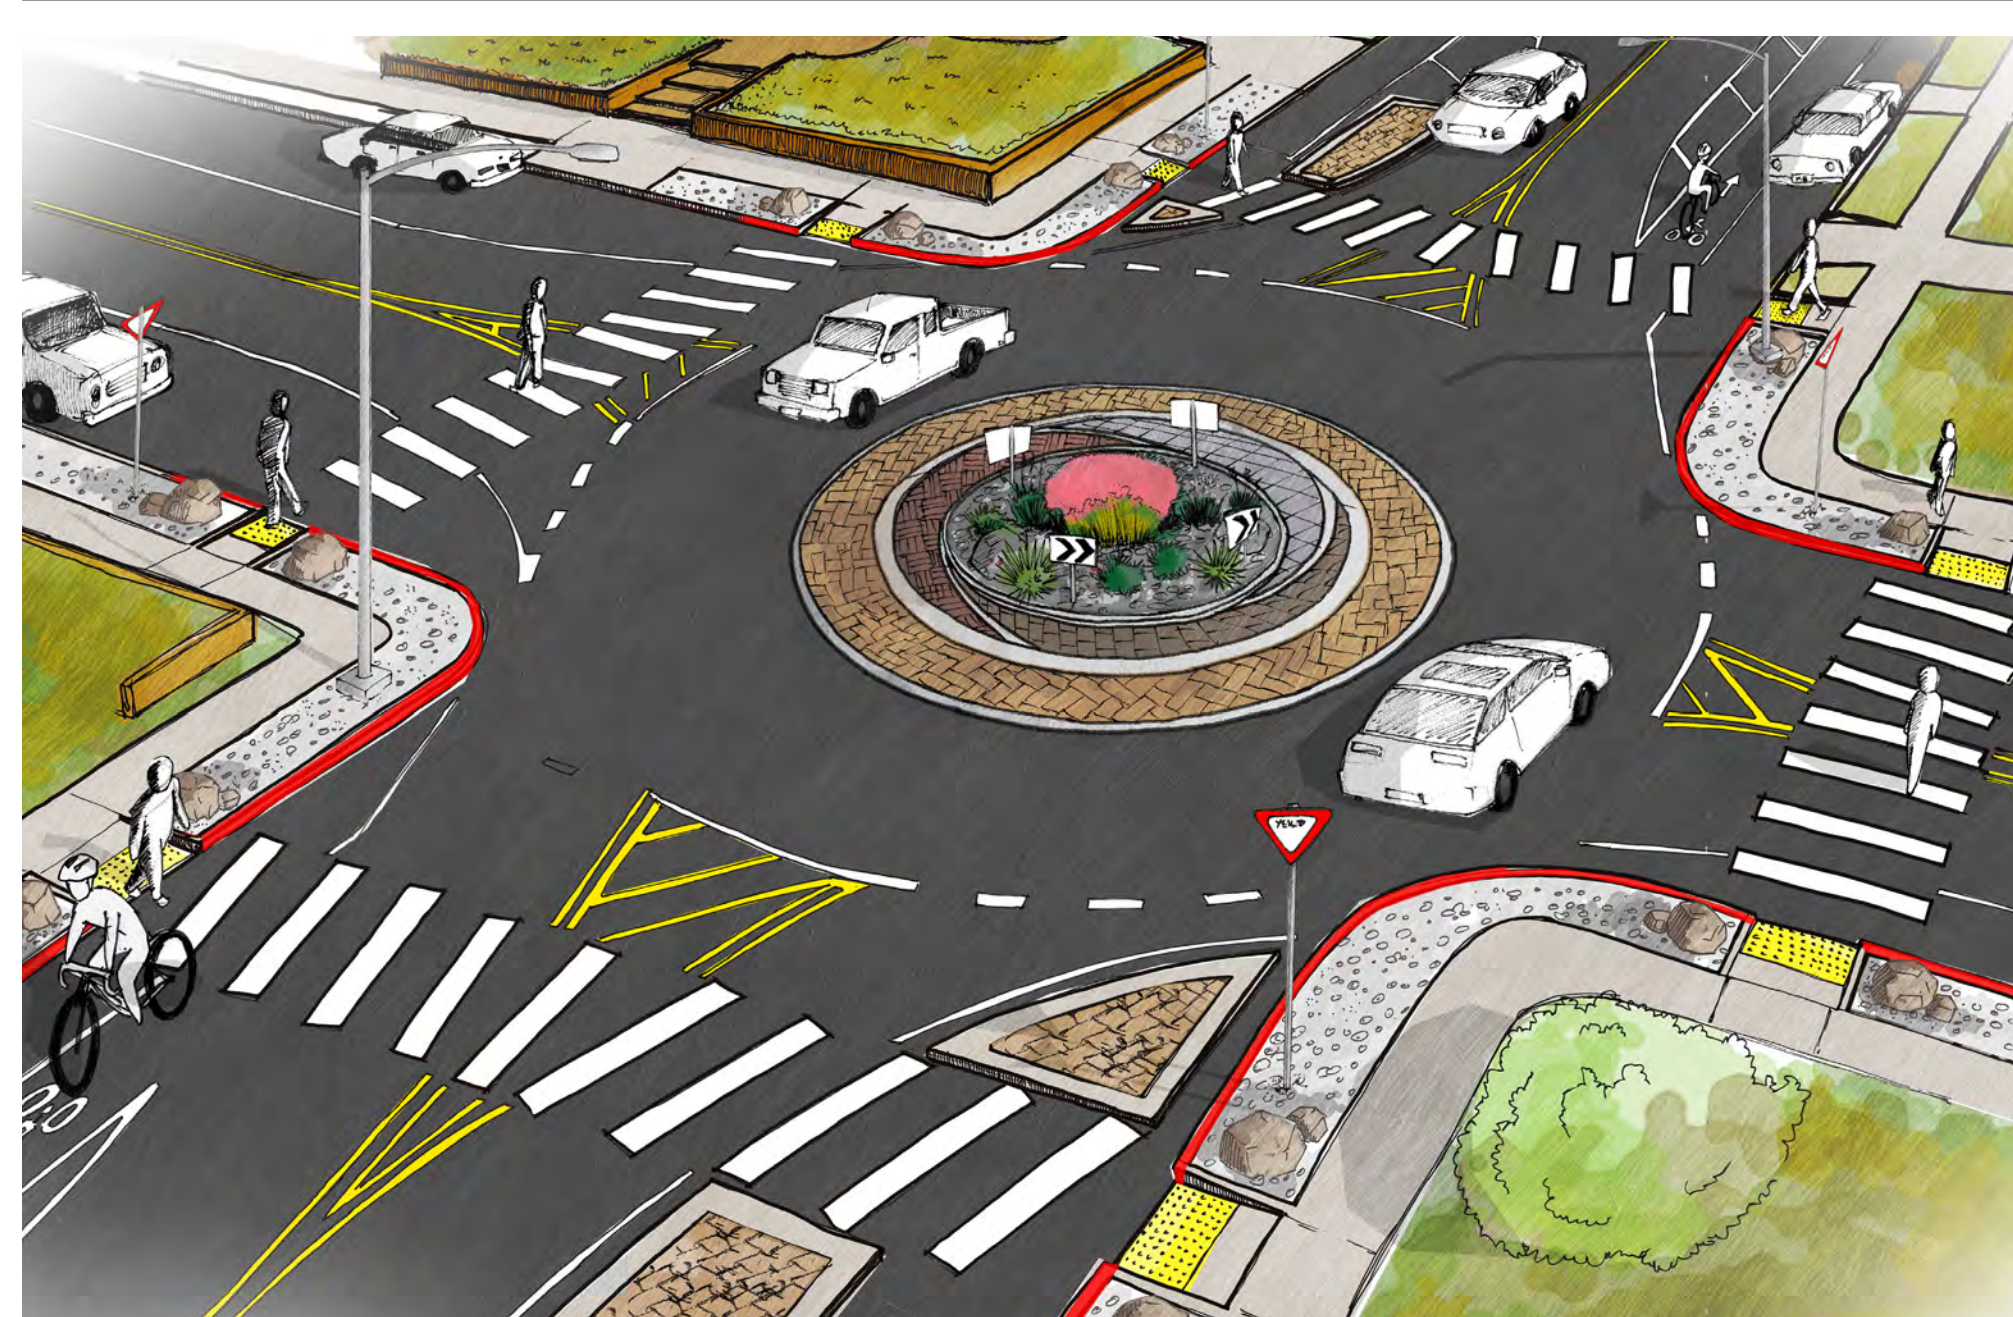

PROPOSED BEND-OUT CURVATURA DE LA BANQUETA PROPUESTA

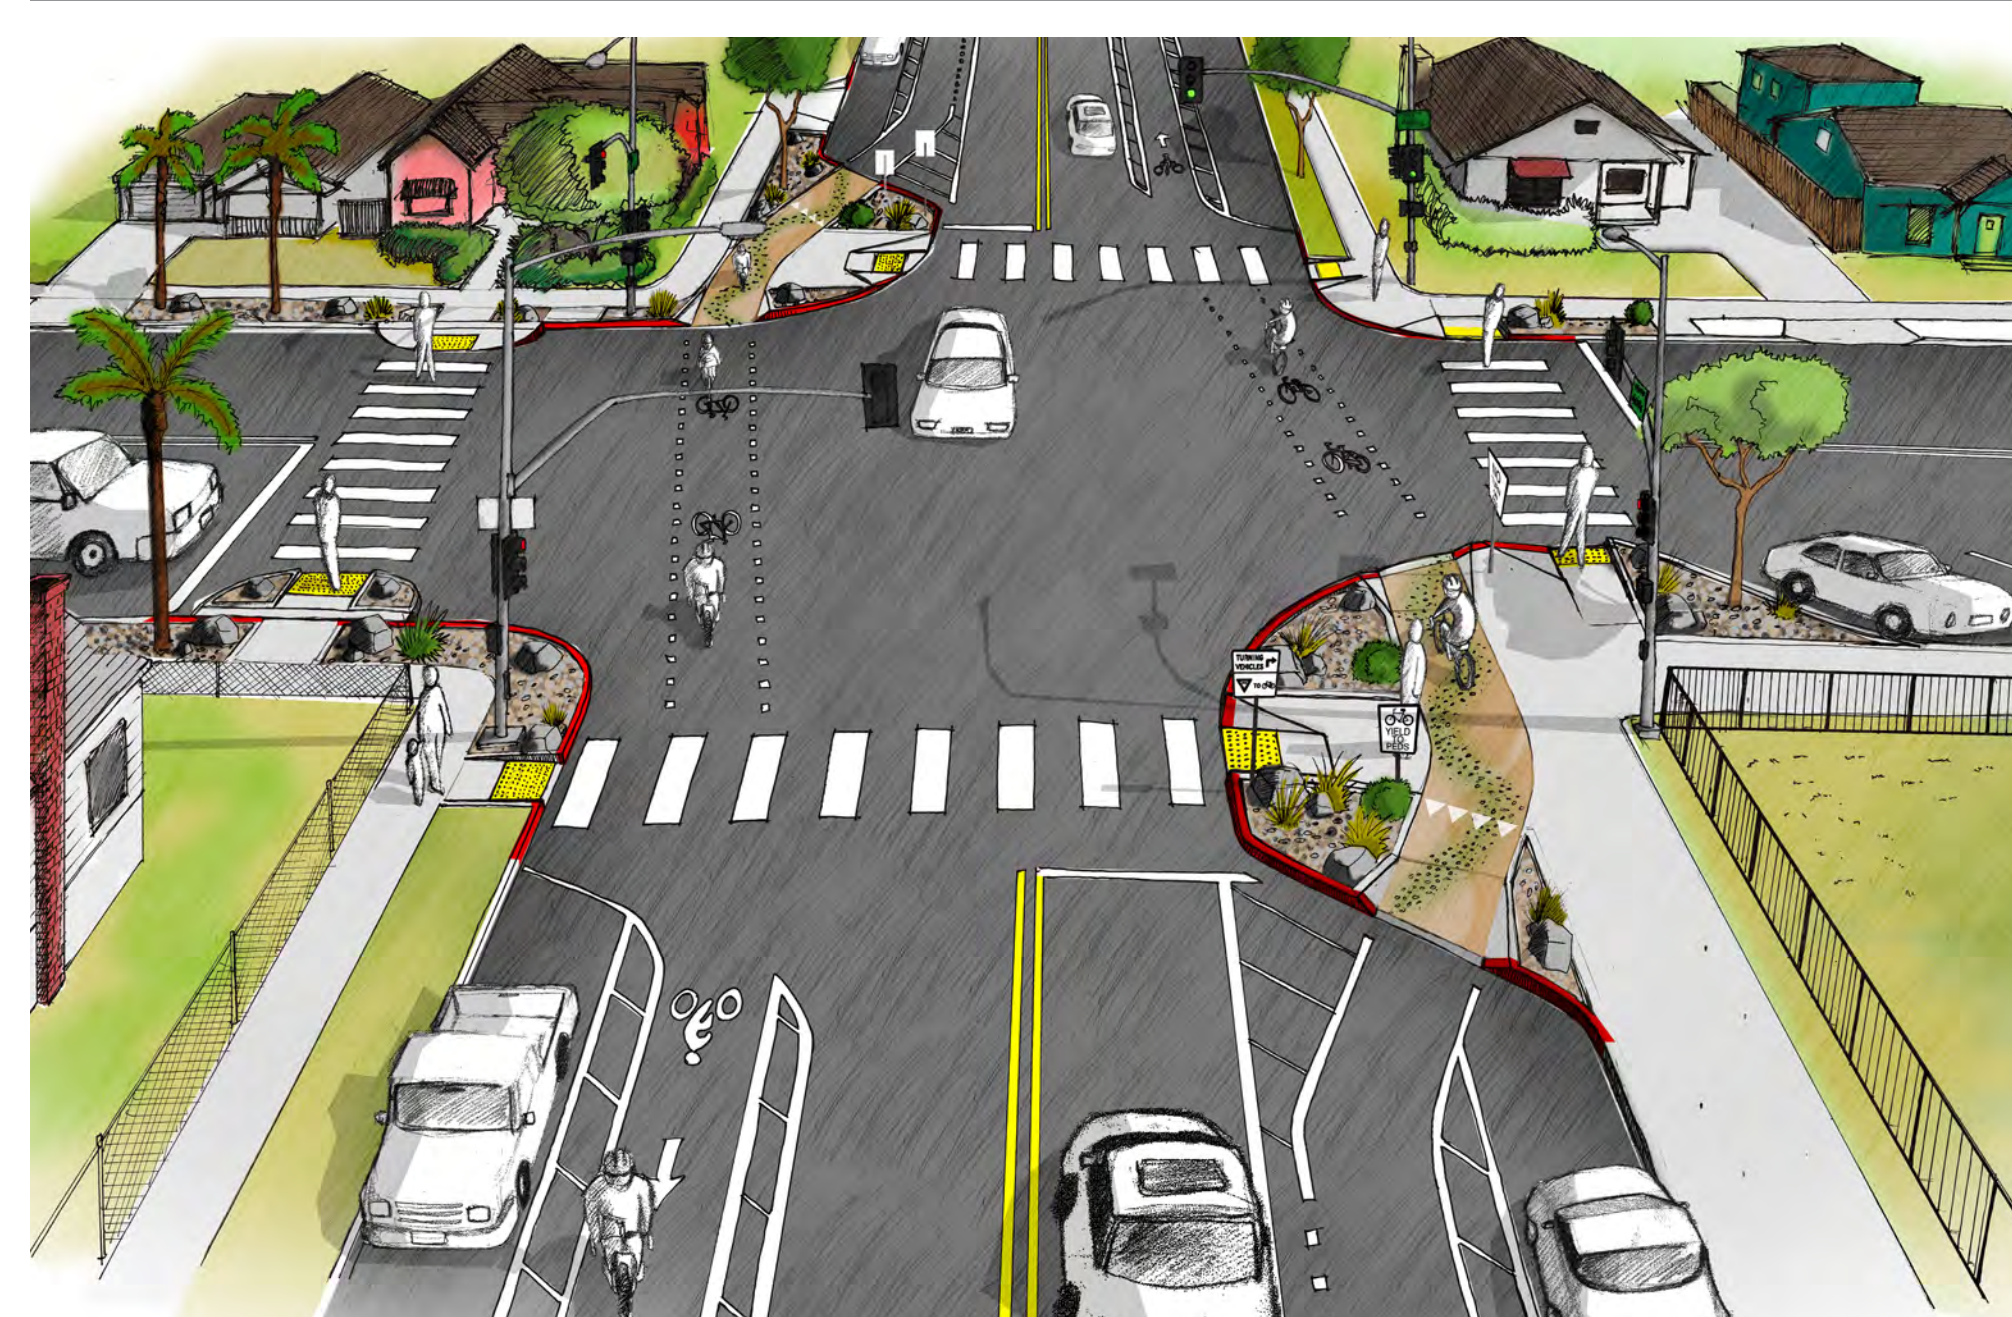

This board shows treatment options for locations where hard improvements (e.g. traffic circles and bend-outs) are proposed on the Conceptual Layout Boards. Aesthetics will be finalized during final design.

SANDAG will provide landscaping requiring irrigation, if requested and maintained by the community through a Maintenance Assessment District (MAD), Business Improvement District (BID), or Encroachment Maintenance and Removal Agreement (EMRA).

*Este cuadro muestra opciones de tratamiento para lugares donde se proponen mejoras permanentes (por ejemplo, círculos de tráfico y curvaturas de la banqueta) en los cuadros de diseño conceptual. La estética se finalizará durante el diseño final.*

*SANDAG proporcionará plantas que requieran riego, si son solicitadas y mantenidas por la comunidad a través de un Distrito de Evaluación de Mantenimiento (MAD), Distrito de Mejoramiento Empresarial (BID), o Contrato de Ocupación para el Mantenimiento y Remoción (EMRA, por sus siglas en inglés).*



NORTH PARK | MID-CITY BIKEWAYS

HOWARD — ORANGE BIKEWAY



KeepSanDiegoMoving.com/HowardOrangeBikeway Kimley»Horn