




SEE NEXT BOARD - TOP LEFT
VER SIGUIENTE CUADRO - ARRIBA A LA IZQUIERDA




IMPERIAL AVENUE BIKEWAY



SEE PREVIOUS BOARD - BOTTOM RIGHT
VER CUADRO ANTERIOR - ABAJO A LA DERECHA

 

SEE BELOW LEFT • VER ABAJO A LA IZQUIERDA

 

SEE ABOVE RIGHT • VER ARRIBA A LA DERECHA

SEE BELOW LEFT • VER ABAJO A LA IZQUIERDA




SEE ABOVE RIGHT • VER ARRIBA A LA DERECHA

SEE NEXT BOARD - TOP LEFT
VER SIGUIENTE CUADRO - ARRIBA A LA IZQUIERDA




IMPERIAL AVENUE BIKEWAY



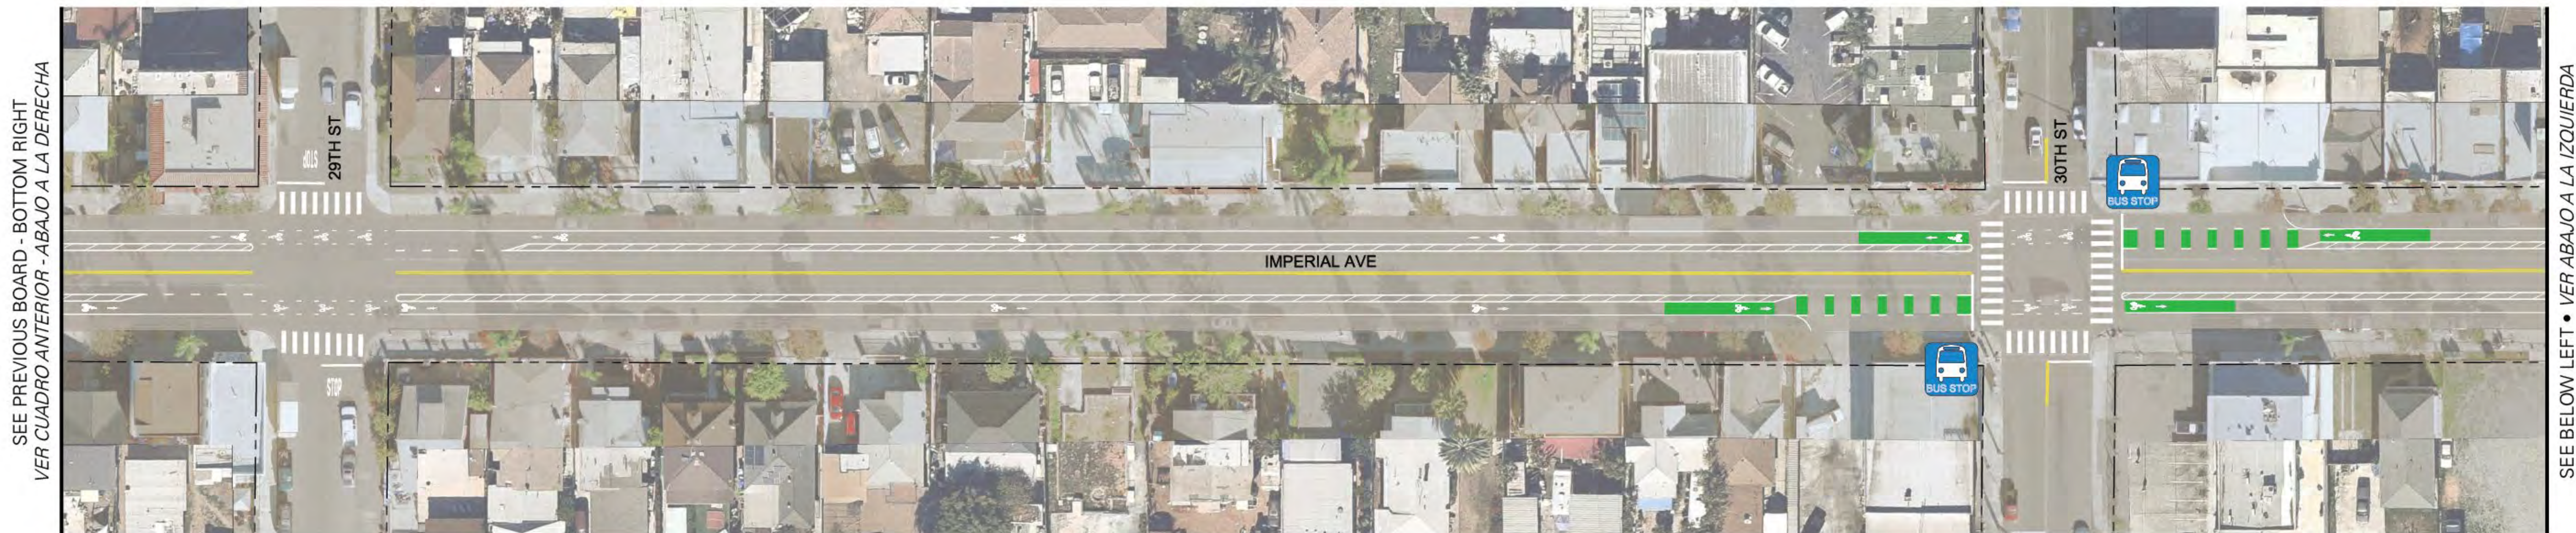

SEE PREVIOUS BOARD - BOTTOM RIGHT
VER CUADRO ANTERIOR - ABAJO A LA DERECHA

SEE BELOW LEFT • VER ABAJO A LA IZQUIERDA

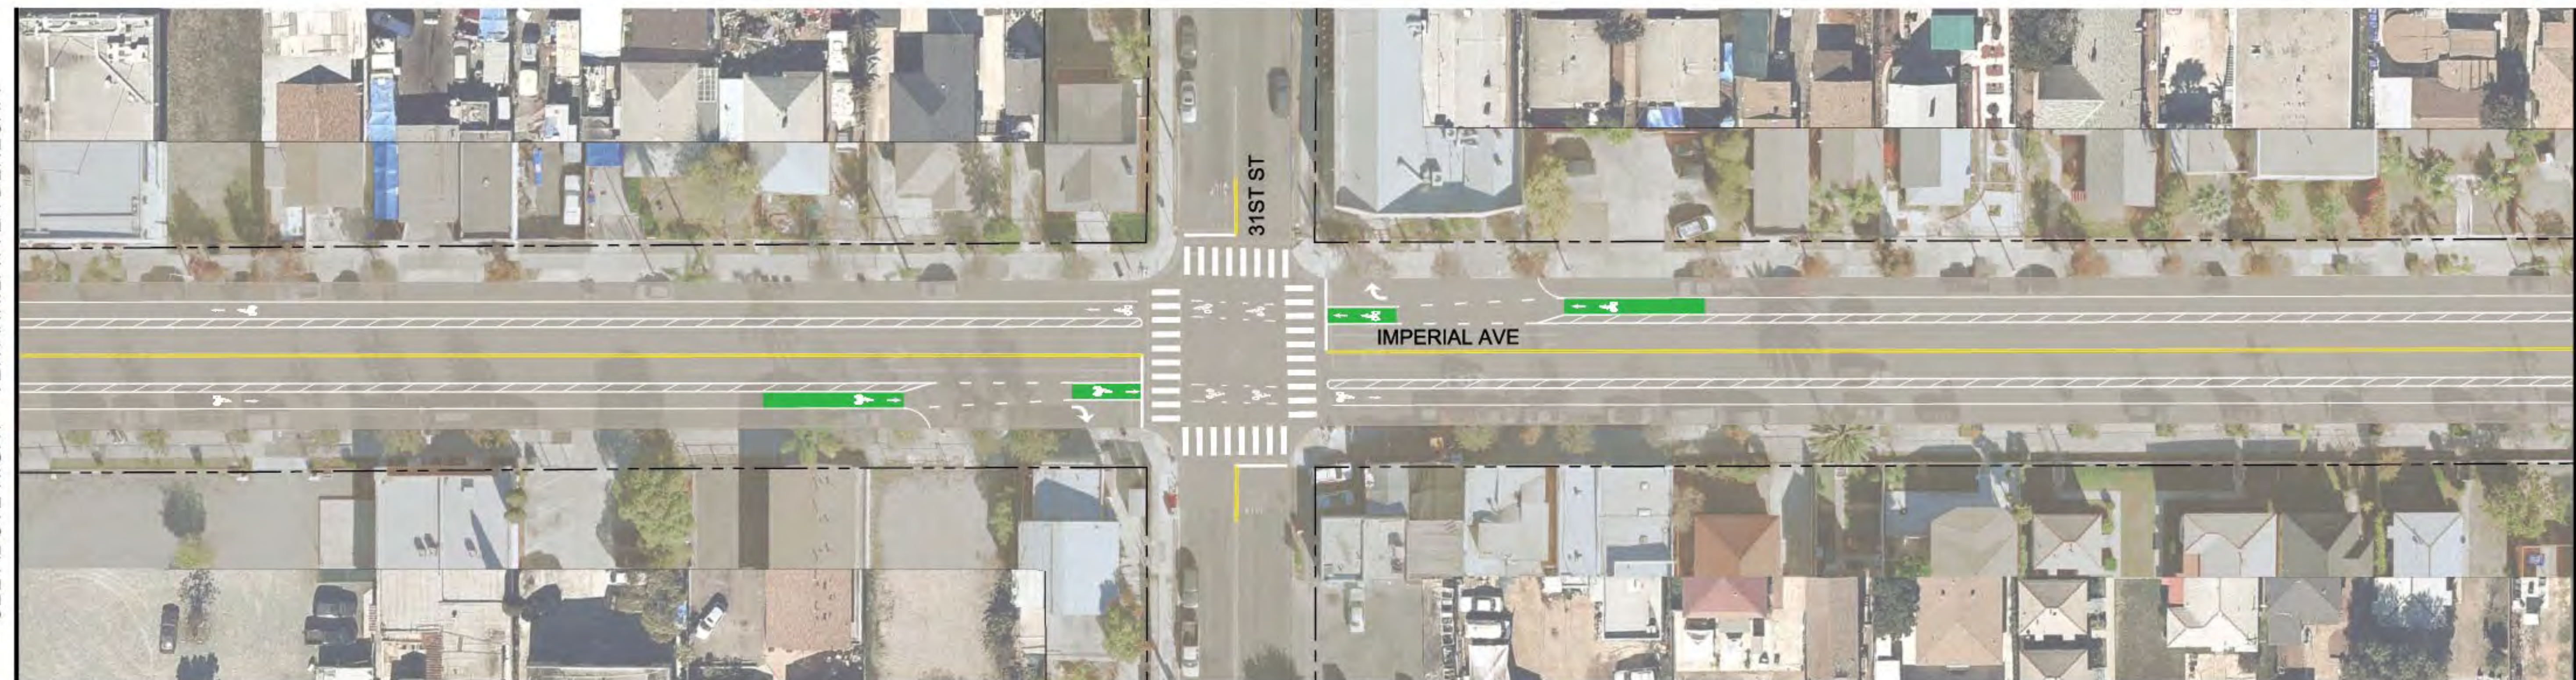

SEE ABOVE RIGHT • VER ARRIBA A LA DERECHA

SEE BELOW LEFT • VER ABAJO A LA IZQUIERDA



SEE ABOVE RIGHT • VER ARRIBA A LA DERECHA

SEE NEXT BOARD - TOP LEFT
VER SIGUIENTE CUADRO - ARRIBA A LA IZQUIERDA



IMPERIAL AVENUE BIKEWAY



SEE PREVIOUS BOARD - BOTTOM RIGHT
VER CUADRO ANTERIOR - ABAJO A LA DERECHA



SEE NEXT BOARD - TOP LEFT
VER SIGUIENTE CUADRO - ARRIBA A LA IZQUIERDA



IMPERIAL AVENUE BIKEWAY



SEE PREVIOUS BOARD - BOTTOM RIGHT
VER CUADRO ANTERIOR - ABAJO A LA DERECHA



SEE BELOW LEFT • VER ABAJO A LA IZQUIERDA

SEE ABOVE RIGHT • VER ARRIBA A LA DERECHA



SEE NEXT BOARD - TOP LEFT
VER SIGUIENTE CUADRO - ARRIBA A LA IZQUIERDA



IMPERIAL AVENUE BIKEWAY



KeepSanDiegoMoving.com/ImperialAvenueBikeway


Kimley»Horn

SEE PREVIOUS BOARD - BOTTOM RIGHT
VER CUADRO ANTERIOR - ABAJO A LA DERECHA




SEE BELOW LEFT • VER ABAJO A LA IZQUIERDA

SEE ABOVE RIGHT • VER ARRIBA A LA DERECHA

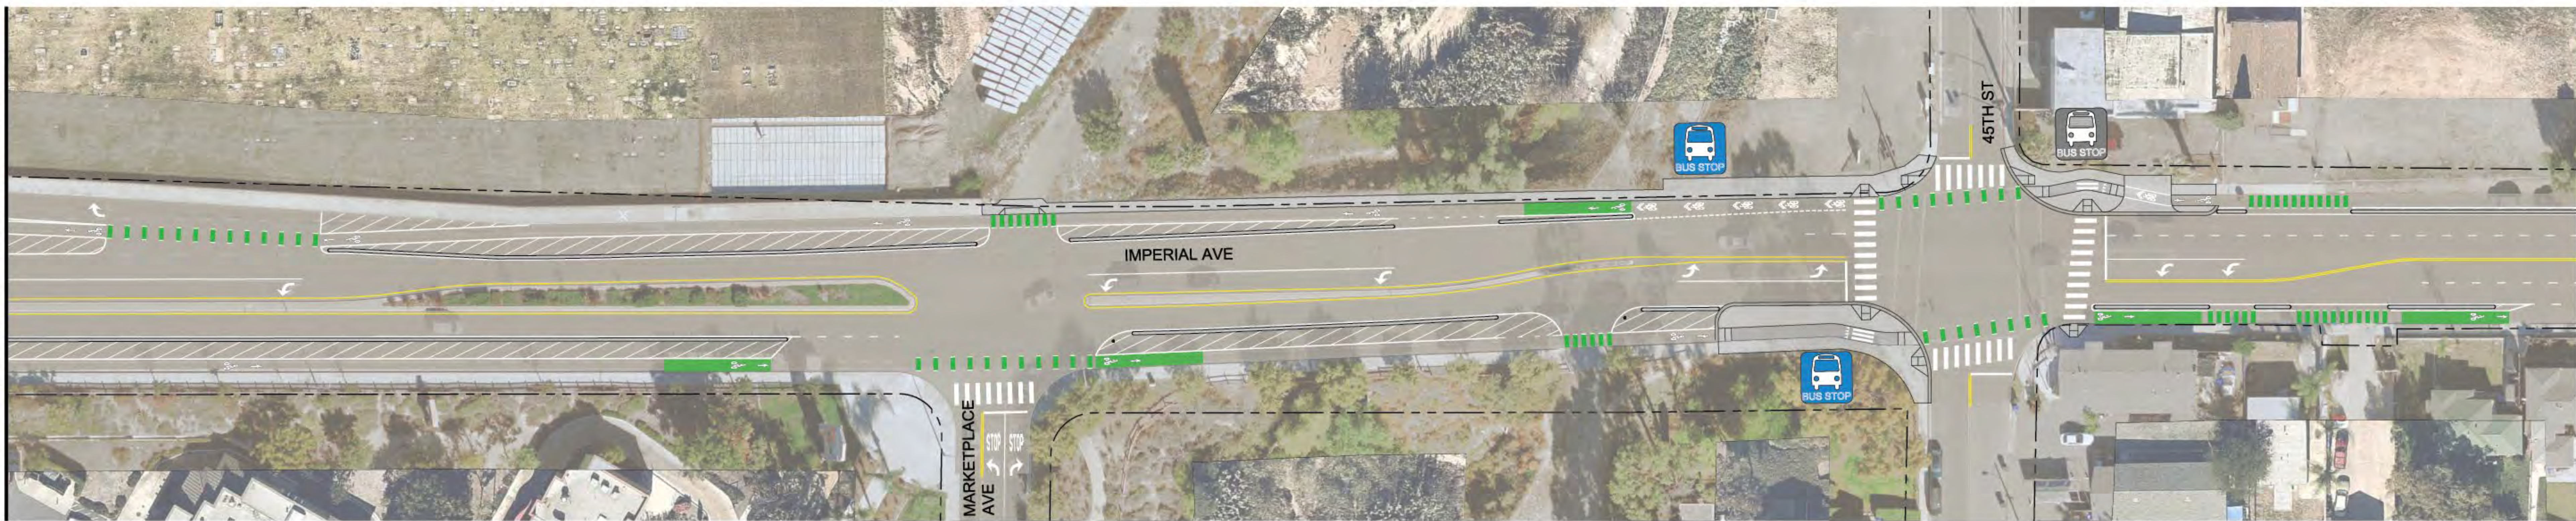

SEE BELOW LEFT • VER ABAJO A LA IZQUIERDA

SEE ABOVE RIGHT • VER ARRIBA A LA DERECHA

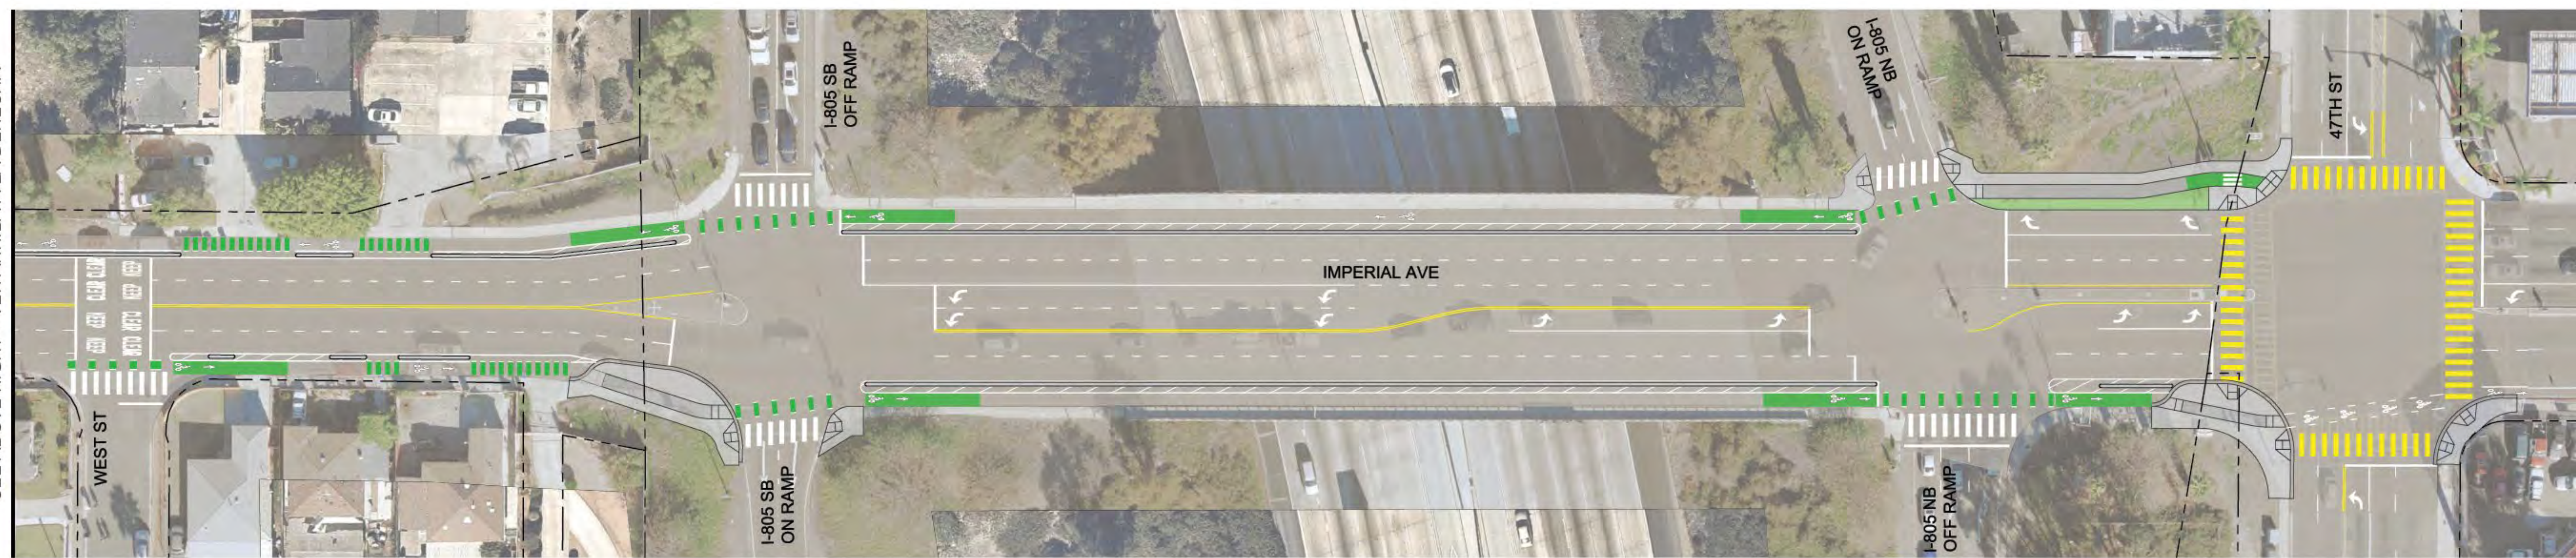

IMPERIAL AVENUE BIKEWAY

